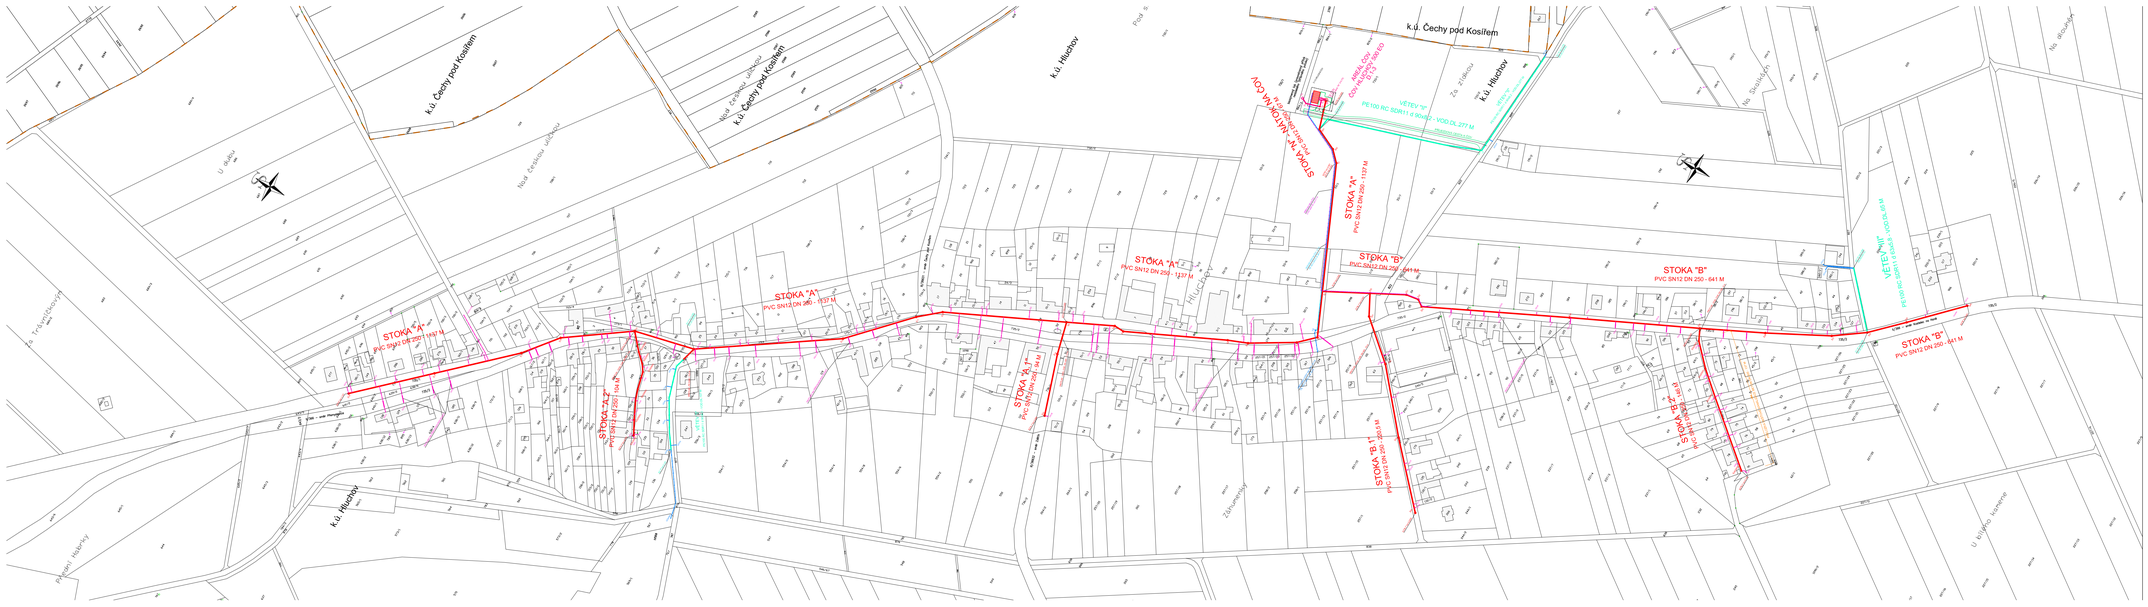


SITUACE č.:
KLAD LISTŮ

LEGENDA NAVRŽENÝCH SÍTÍ A OBJEKTŮ :

- PROJEKTOVANÁ TRASA SPLAŠKOVÉ KANALIZACE
  STOKOVÁ SÍŤ PVC SN12 DN250 - D.1-1
  Šx - KANALIZAČNÍ BETONOVÁ ŠACHTA D1000
  Šsp - ŠACHTA SPADIŠTOVÁ
- RŠ23 — SPLAŠKOVÉ ODBOČKY PRO DOMOVNÍ PŘÍPOJKY
  PVC SN12 DN 150 - D.1-2
  DOMOVNÍ REVIZNÍ PLASTOVÁ ŠACHTA D315 - RŠ dle č.p.
- VĚTEV TLAKOVÉ SPLAŠKOVÉ KANALIZACE "I" - D.1-1
  PE100 SDR11 d 90x8,2 a 63x5,8
- DČJ141 — TLAKOVÁ KANALIZAČNÍ ODBOČKA PE d 40x3,7 - D.1-2
  DOMOVNÍ ČERPACÍ JÍMKA pro RD dle č.p.
- ČOV HLUCHOV 500 EO - D.1-3
- PŘÍPOJKA VODY K ČOV - D.1-4
- OPLOCENÍ ČOV - D.1-5

SOUŘADNICOVÝ SYTÉM JTSK, VÝŠKOVÝ SYTEM B.p.v.

| | | |
|---|---|---|
| HIP: | Ing. Radek Sedláček | STAVING engineering<br>Bytčnikova 365/14, 783 01 Olomouc<br>e: info@staving.net, www.staving.net |
| INVESTOR: | OBEC HLUCHOV, HLUCHOV 2, 798 41 KOSTELEC NA HANÉ; IČ: 00288641 | |
| MÍSTO STAVBY: | celý intravilán obce Hluchov - k.ú. Hluchov [639893] | |
| AKCE: | **SPLAŠKOVÁ KANALIZACE A ČOV HLUCHOV** | ZAK. Č.: - |
| | | DATUM: 11/2021 |
| ČÁST: | **C. SITUAČNÍ VÝKRESY** | STUPEŇ: DUR+DSP |
| OBJEKT: | | ROZMĚR: 297 x 1260 |
| | | MĚŘÍTKO: 1 : 2000 |
| PŘÍLOHA: | KATASTRÁLNÍ SITUACE | VÝKRES Č: C.2 |