


# ÚZEMNÍ PLÁN HLUCHOV

ÚPLNÉ ZNĚNÍ PO VYDÁNÍ ZMĚNY Č. 1

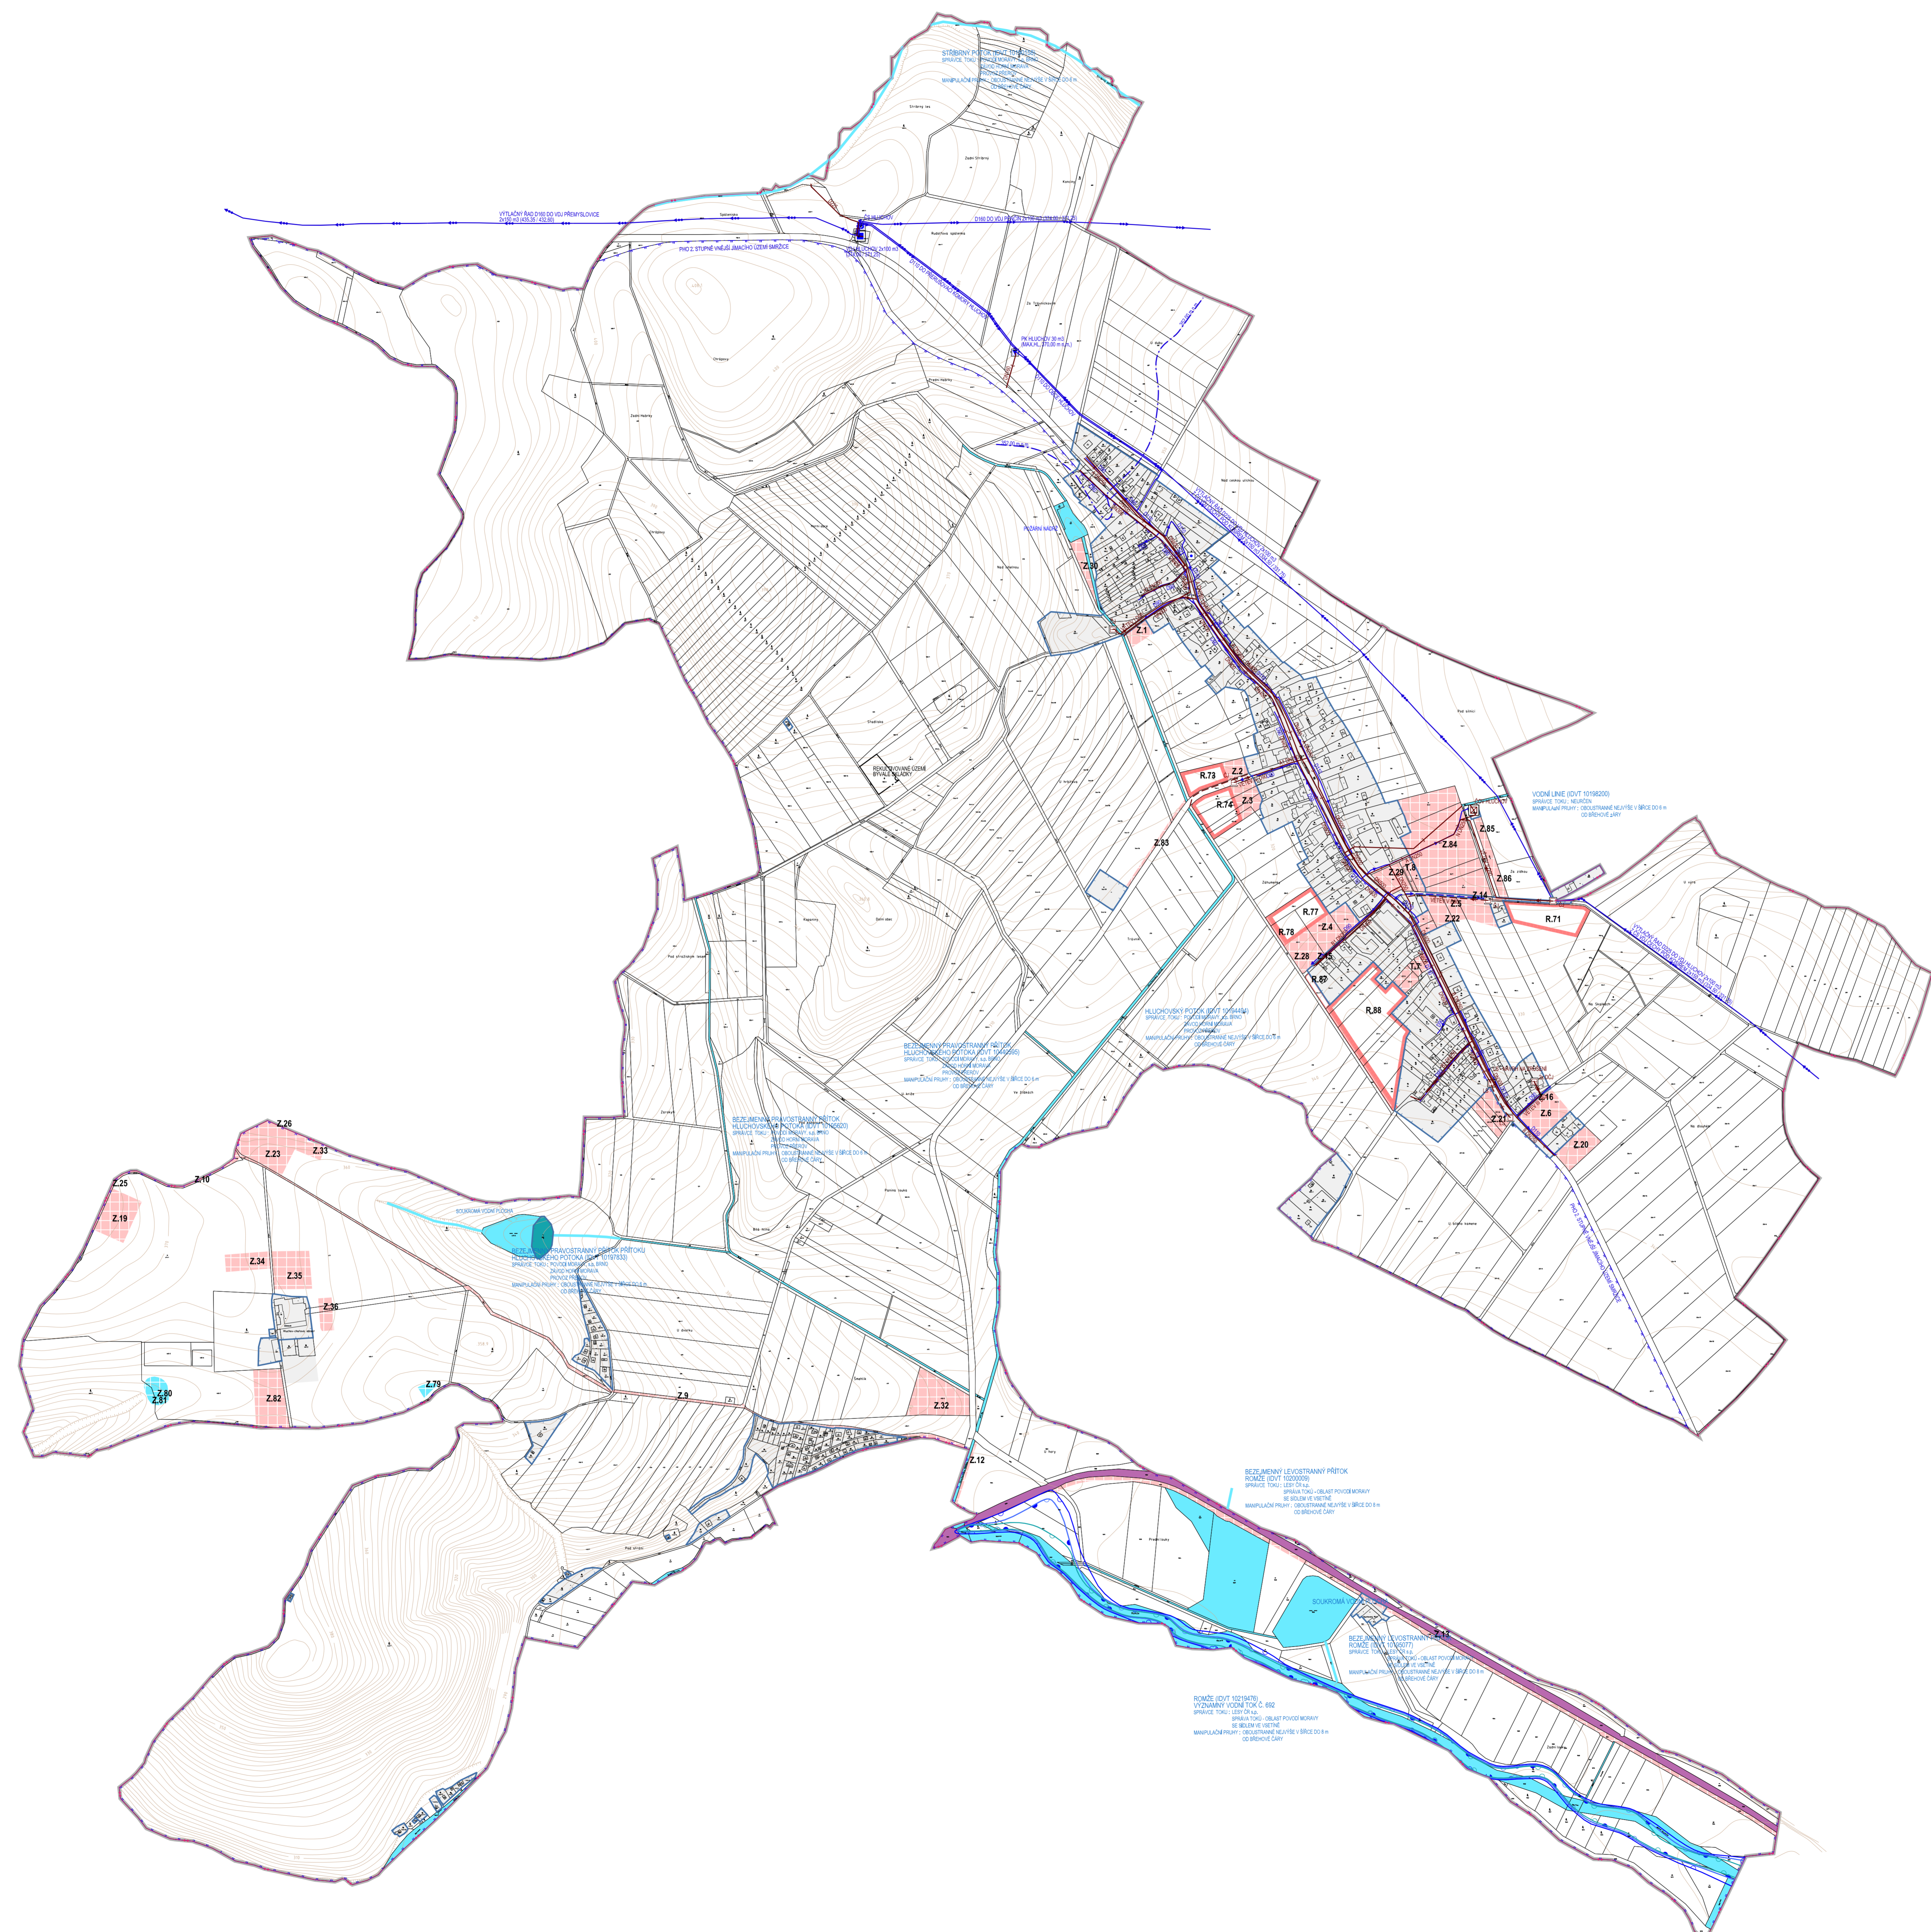

STABILIZOVANÉ NÁVRH	ÚZEMNÍ REZERVA	
		ŘEŠENÉ ÚZEMÍ
		KATASTRÁLNÍ ÚZEMÍ
		ZASTAVĚNÉ ÚZEMÍ K 15.6.2025
		PLOCHY Uvnitř ZASTAVĚNÉHO ÚZEMÍ A OSTATNÍ STABILIZOVANÉ PLOCHY
		ZASTAVITELNÉ PLOCHY
		TRANSFORMAČNÍ PLOCHY
		VODNÍ PLOCHY A TOKY
		VODOHOSPODÁŘSKÉ PLOCHY
		DOPRAVA DRAŽNÍ
		ZASTAVITELNÉ PLOCHY
		TRANSFORMAČNÍ PLOCHY
		ÚZEMNÍ REZERVA
		PRÍVÁDEČÍ VODOVODNÍ ŘÁD
		ROZVODNÁ VODOVODNÍ SÍŤ
		VODOJEM
		ČERPAČÍ JÍMKA VODÁRENSKÁ
		PRĚRŮŠOVACÍ KOMORA
		VODNÍ ZDROJ
		PHO 2. STUPNĚ VNĚJŠÍ JÍMACHO ÚZEMÍ SMRŽICE
		HHRANICE TLAKOVÝCH PÁSEM
		SPLAŠKOVÁ KANALIZACE
		DEŠŤOVÁ KANALIZACE
		KANALIZAČNÍ VÝTLAK ODPADNÍCH VOD
		ČIŠŤARNA ODPADNÍCH VOD
		ČERPAČÍ JÍMKA DOMOVNÍ ČERPAČÍ JÍMKA
		UFAČ SPRAVENNÍ
		ÚZEMÍ EKOLOGICKÝCH RIZIK
		STANOVENÉ ZÁPLAVOVÉ ÚZEMÍ Q100
		STANOVENÉ ZÁPLAVOVÉ ÚZEMÍ Q20
		STANOVENÉ ZÁPLAVOVÉ ÚZEMÍ Q5
		AKTIVNÍ ZÓNA ZÁPLAVOVÉHO ÚZEMÍ - TOTOŽNÁ S Q20

ZÁZNAM O ÚČINNOSTI	
SPRÁVNÍ ORGÁN, KTERÝ ÚZEMNÍ PLÁN VYDAL:	ZASTUPITELSTVO OBCE HLUCHOV
POŘÁDOVÉ ČÍSLO ZMĚNY:	1
DATUM NABÝTÍ ÚČINNOSTI POSLEDNÍ ZMĚNY:	
POŘIZOVATEL:	MĚSTSKÝ ÚŘAD PROSTĚJOV OBSER ÚZEMNÍHO PLÁNOVÁNÍ A PAMÁTKOVÉ PÉČE
OPRAVNĚNÁ OSOBA POŘIZOVATELE: JMÉNO A PŘÍJMĚNĚ:	ING. PAVLA KOPŘIVNÍKOVÁ
FUNKCE:	REFERENT POŘIZOVÁNÍ ÚP A ÚPZ
PODPIS:	OTISK ÚŘEDNÍHO RAZÍTKA: