


ÚZEMNÍ PLÁN HLUCHOV ZMĚNA Č. 1

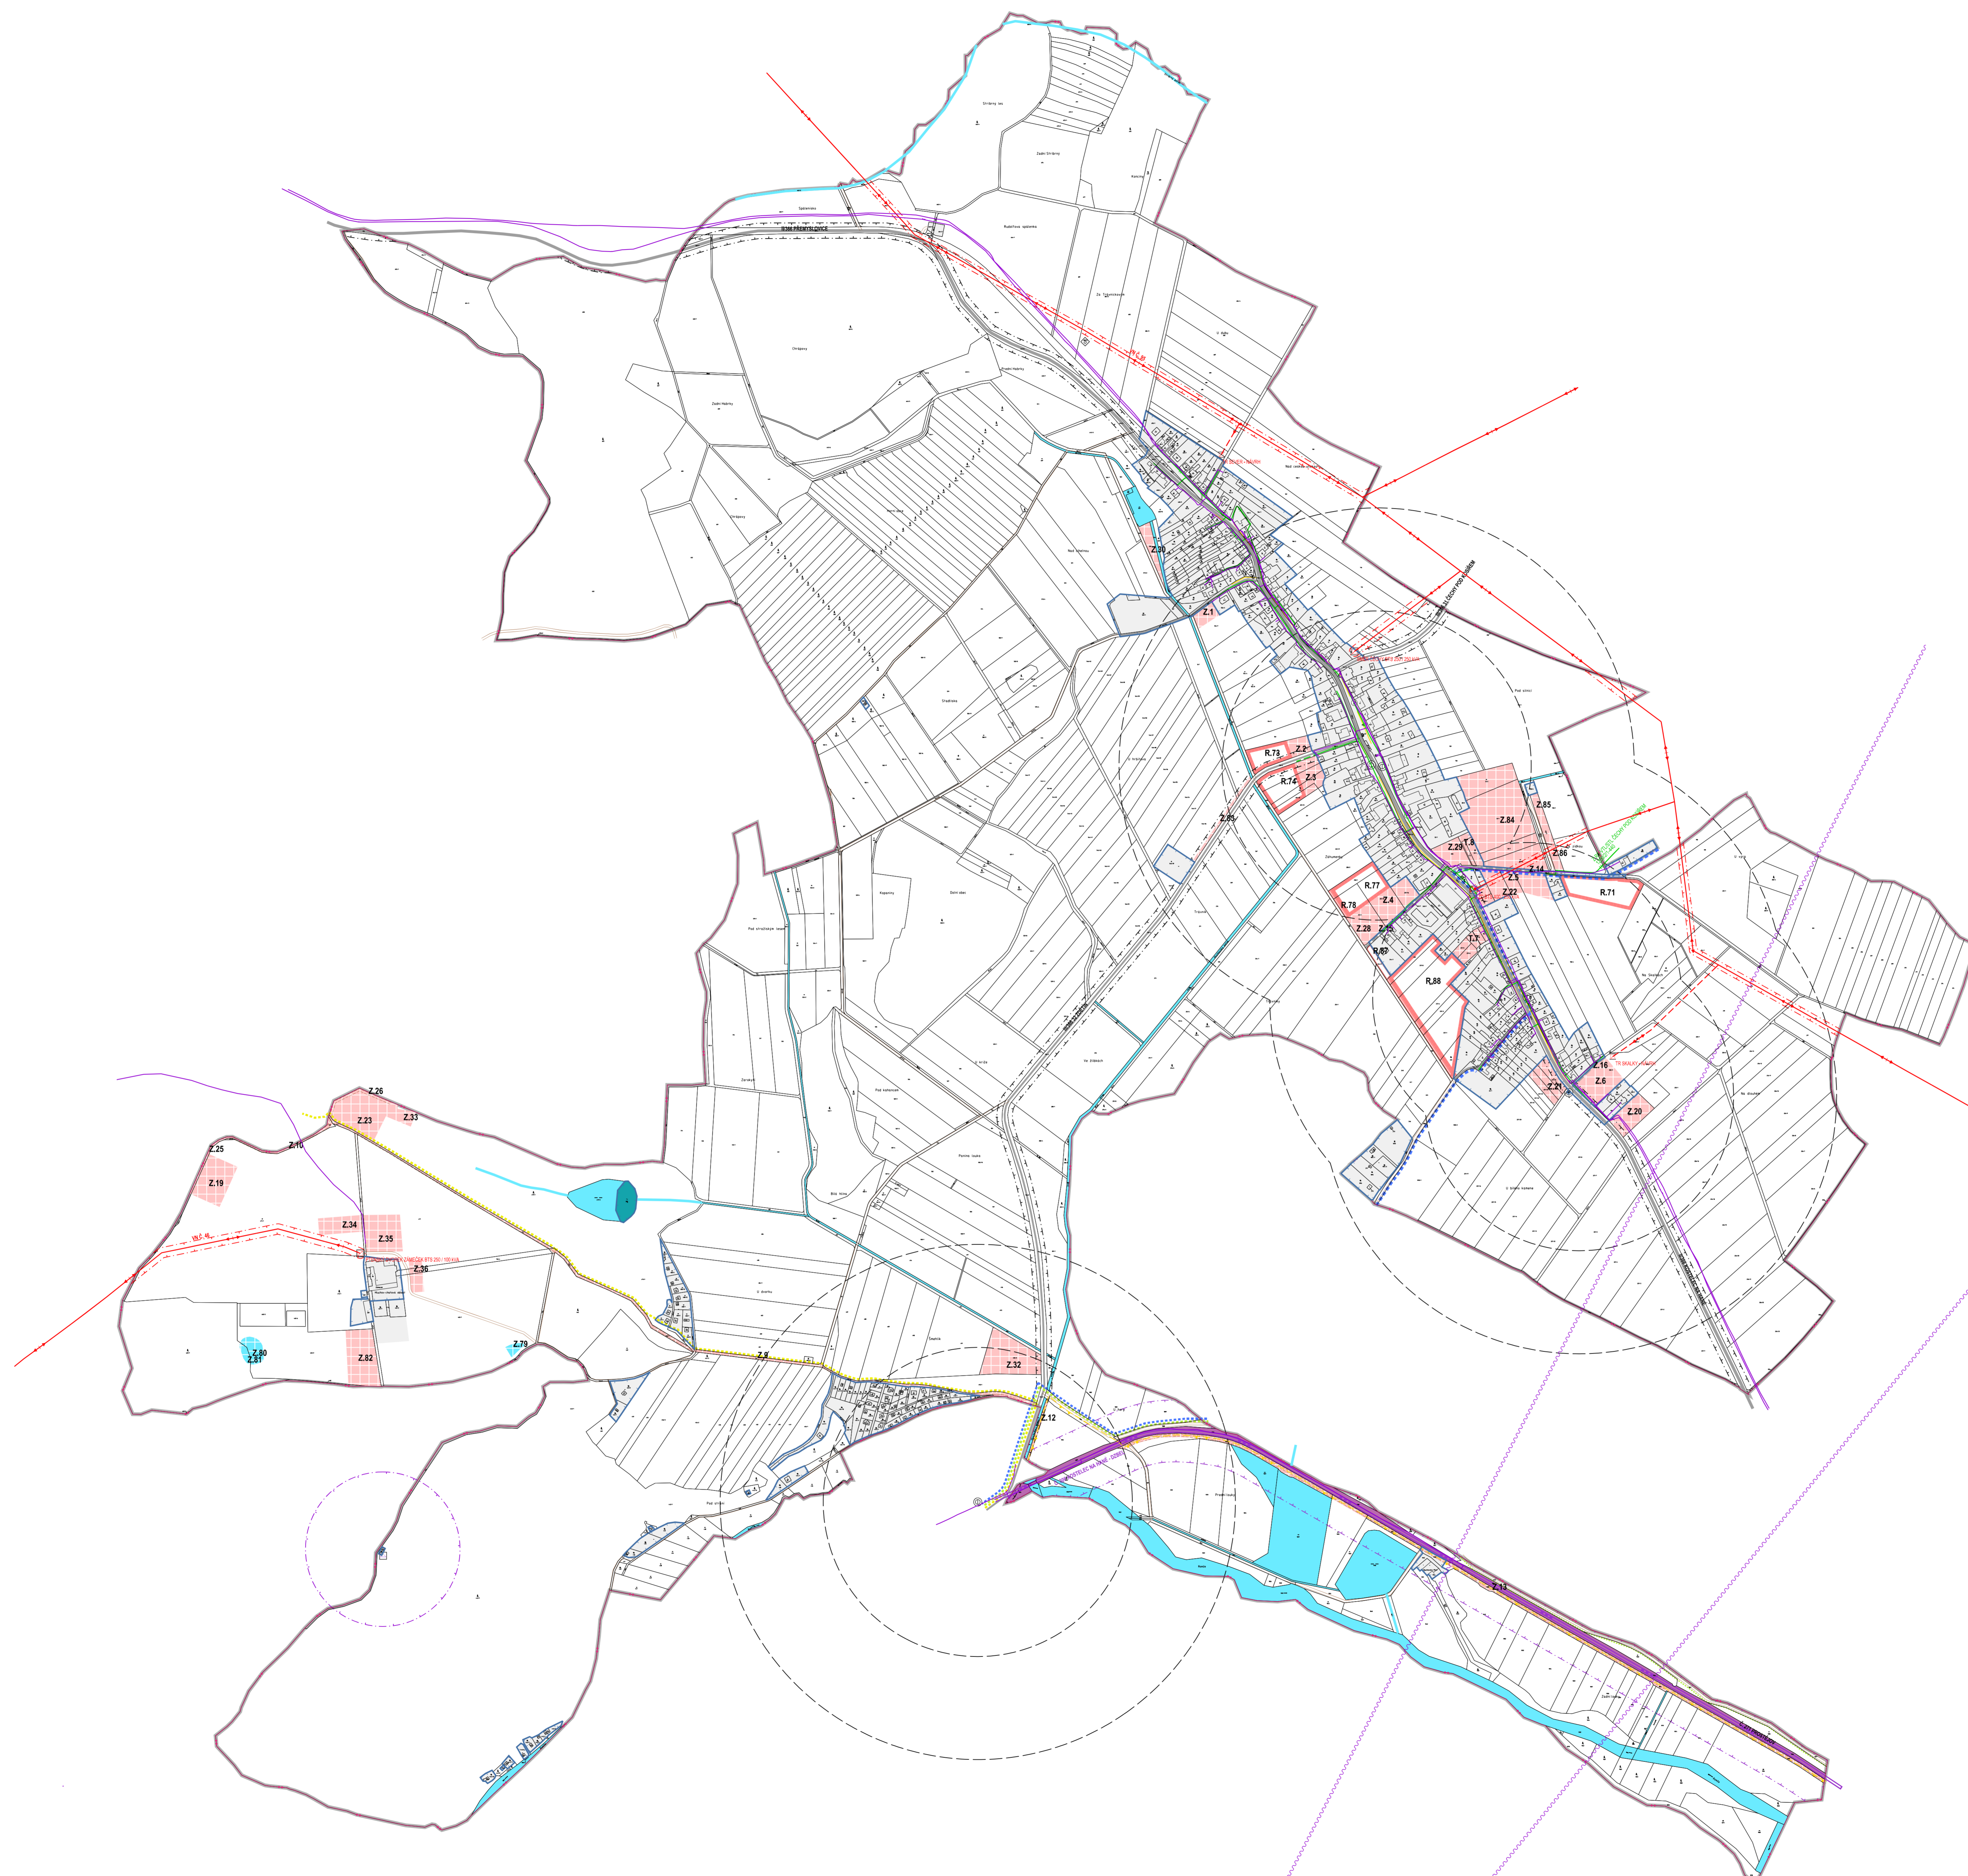

	STABILIZOVANÉ NÁVRH		ÚZEMNÍ REZERVA
	REŠENÉ ÚZEMÍ		KATASTRÁLNÍ ÚZEMÍ
	ZASTAVĚNÉ ÚZEMÍ K 15.6.2025		PLOCHY UVNITŘ ZASTAVĚNÉHO ÚZEMÍ A OSTATNÍ STABILIZOVANÉ PLOCHY
	ZASTAVITELNÉ PLOCHY		TRANSFORMAČNÍ PLOCHY
	VODNÍ PLOCHY A TOKY		VODOHOSPODÁŘSKÉ PLOCHY
	DOPRAVA DRÁŽNÍ		ZASTAVITELNÉ PLOCHY
	TRANSFORMAČNÍ PLOCHY		ÚZEMNÍ REZERVA
	SILNICE II. A III. TŘÍDY		MÍSTNÍ KOMUNIKACE
	ÚČELOVÉ KOMUNIKACE		ŽELEZNICE
	CYKLOSTEZKA		CHODNÍKY, PĚŠÍ PROPOJENÍ
	ZNAČENÉ TURISTICKÉ TRASY		OCHRANNÉ PÁSMO SILNICE
	OCHRANNÉ PÁSMO ŽELEZNICE		ZASTÁVKY HROMADNÉ PŘEPRAVY OSOB
	DOCHÁZKOVÉ VZDÁLENOSTI ZASTÁVEK HROMADNÉ DOPRAVY		PARKOVIŠTĚ
	ELEKTRICKÉ VEDENÍ VN 22 kV		ELEKTRICKÁ STANICE (TRAFOSTANICE)
	OCHRANNÉ PÁSMO ELEKTRICKÉHO VEDENÍ		STL PLYNOVOD
	RR TRASA		TELEKOMUNIKAČNÍ KABELY
	ZÁKLADNOVÁ STANICE		OCHRANNÉ PÁSMO ZÁKLADNOVÉ STANICE

ZÁZNAM O ÚČINNOSTI	
SPRÁVNÍ ORGÁN, KTERÝ ÚZEMNÍ PLÁN UVDAL:	ZASTUPITELSTVO OBCE HLUCHOV
DATUM NABÝTÍ ÚČINNOSTI ZMĚNY Č. 1:	
PORÁDZATEL:	MĚSTSKÝ ÚŘAD PROSTĚJOV, ODBOR ÚZEMNÍHO PLÁNOVÁNÍ A PAMÁTKOVÉ PÉČE
OPRAVNĚNÁ OSOBA PORÁDZATELE:	ING. PAVLA KORNHOVÁ
JMÉNO A PŘÍJMĚNĚ:	
FUNKCE:	REFERENT PORÁDZÁNÍ ÚP A ÚP
PODPIS:	OTISK ÚŘEDNÍHO RAZÍTKA:

PŘÍLOHA Č. 2 K OPATŘENÍ OBECNÉ POVAHY Č. 1/2025

Ing. arch. Vladimír Dujka, Kamenná 3858, Zlín 760 01	Zak.č.: 02/2019
Poradovatel: Magistrát města Prostějova, odbor územního plánování a památkové péče	Arch.č.: 715/24
Obec: Hluchov	Formát: A4
Okres: Prostějov	Kraj: Olomoucký
ÚZEMNÍ PLÁN HLUCHOV	
ÚZEMNÍ PLÁN S PRVY REGULAČNÍHO PLÁNU	
ZMĚNA Č. 1	
Obsah: DOPRAVNÍ A TECHNICKÁ INFRASTRUKTURA - ENERGETIKA SPOJE	Č.v.: A.2.4

