


ÚZEMNÍ PLÁN HLUCHOV ZMĚNA Č. 1

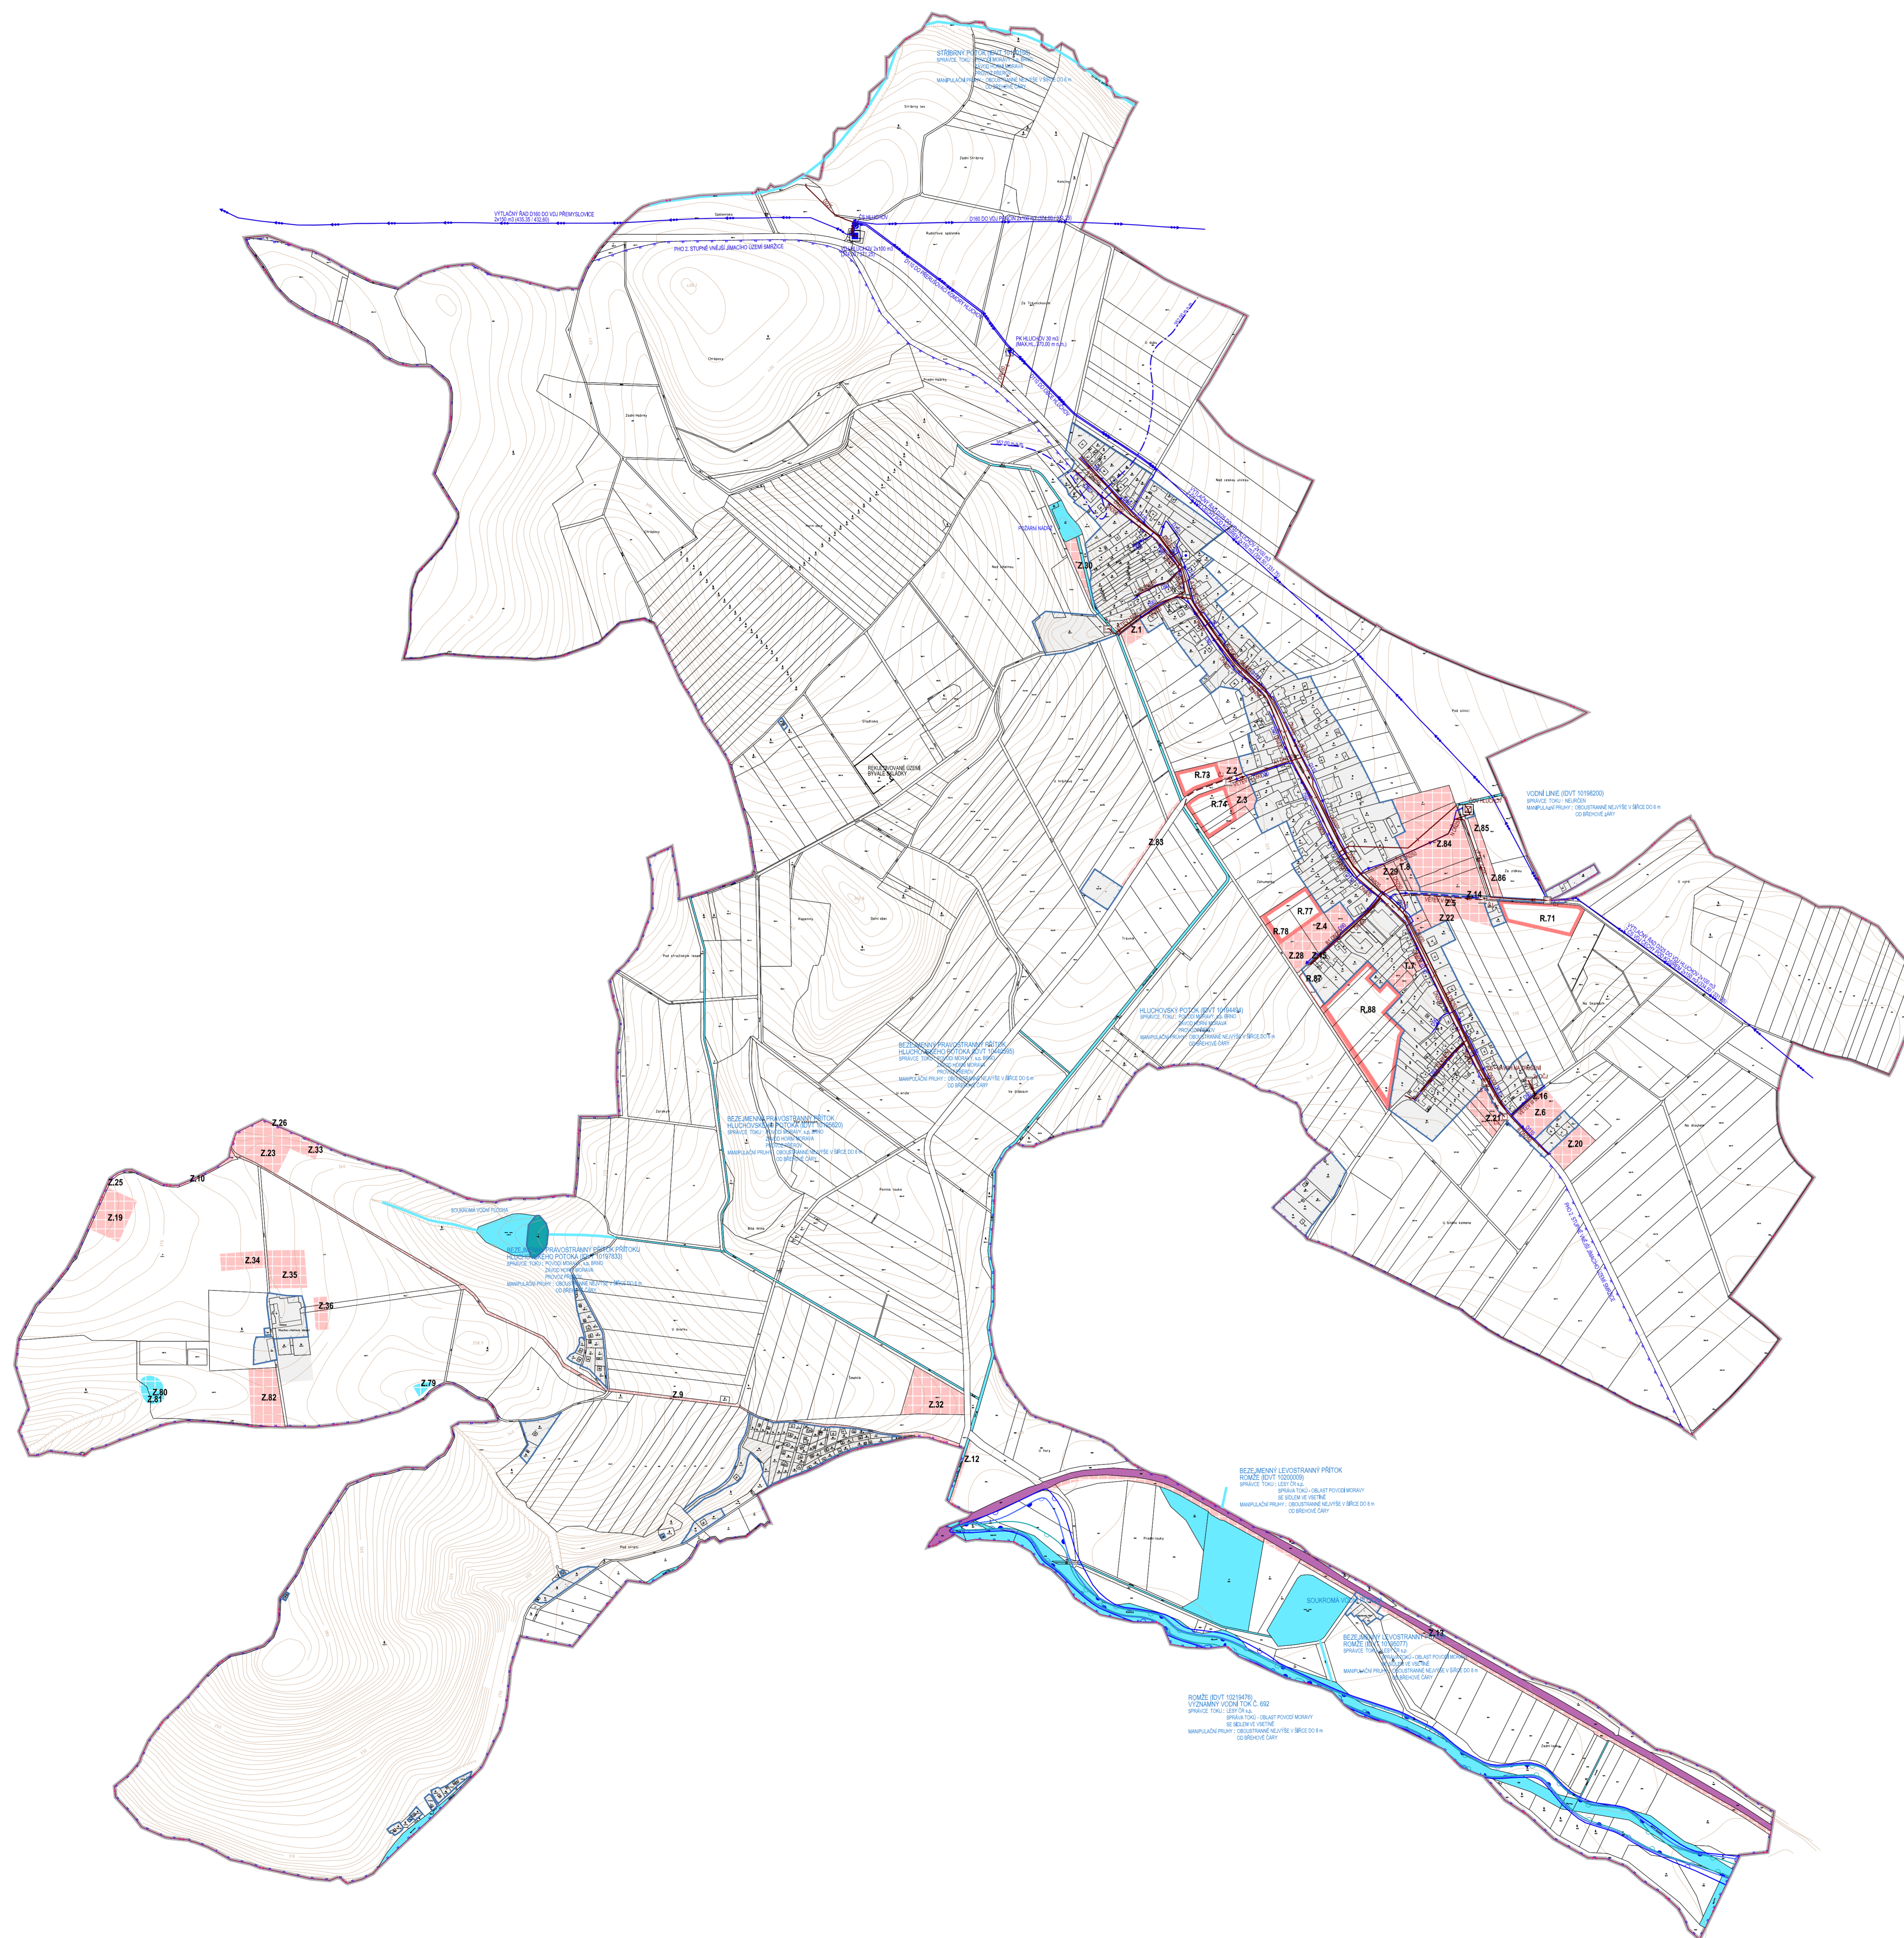

STABILIZOVANÉ NÁVRH	ÚZEMNÍ REZERVA	
		ŘEŠENÉ ÚZEMÍ
		KATASTRÁLNÍ ÚZEMÍ
		ZASTAVĚNÉ ÚZEMÍ K 15.6.2025
		PLOCHY Uvnitř ZASTAVĚNÉHO ÚZEMÍ A OSTATNÍ STABILIZOVANÉ PLOCHY
		ZASTAVITELNÉ PLOCHY
		TRANSFORMAČNÍ PLOCHY
		VODNÍ PLOCHY A TOKY
		VODOHOSPODÁRSKÉ PLOCHY
		DOPRAVA DRÁŽNÍ
		ZASTAVITELNÉ PLOCHY
		TRANSFORMAČNÍ PLOCHY
		ÚZEMNÍ REZERVA
		PRÍVĚDEČÍ VODOVODNÍ ŘÁD
		ROZVODNÁ VODOVODNÍ SÍŤ
		VODOJEM
		ČERPAČÍ JÍMKA VODÁRENSKÁ
		PRĚRUSOVACÍ KOMORA
		VODNÍ ZDROJ
		PHO 2. STUPNĚ VNĚJŠÍ JÍMACHO ÚZEMÍ SMRŽICE
		HRANICE TLAKOVÝCH PÁSEM
		SPĚLAŠKOVÁ KANALIZACE
		DEŠŤOVÁ KANALIZACE
		KANALIZAČNÍ VÝTLAK ODPADNÍCH VOD
		ČIŠŤARNA ODPADNÍCH VOD
		ČERPAČÍ JÍMKA DOMOVNÍ ČERPAČÍ JÍMKA
		UPAČ SPALOVNĚ
		ÚZEMÍ EKOLOGICKÝCH RIZIK
		STANOVENÉ ZÁPLAVOVÉ ÚZEMÍ Q100
		STANOVENÉ ZÁPLAVOVÉ ÚZEMÍ Q20
		STANOVENÉ ZÁPLAVOVÉ ÚZEMÍ Q5
		AKTIVNÍ ZÓNA ZÁPLAVOVÉHO ÚZEMÍ - TOTÓŽNÁ S Q20

ZÁZNAM O ÚČINNOSTI

SPRÁVNÍ ORGÁN, KTERÝ ÚZEMNÍ PLÁN UVDAL:	ZASTUPITELSTVO OBCE HLUCHOV
DATAUM NABÝTÍ ÚČINNOSTI ZMĚNY Č. 1:	
PORÁDZOVATEL:	MĚSTSKÝ ÚŘAD PROSTĚJOV, ODBOR ÚZEMNÍHO PLÁNOVÁNÍ A PAMÁTKOVÉ PÉČE
OPRAVNĚNÁ OSOBA PORÁDZOVATELE:	ING. PAVLA KORCHOVÁ
JMÉNO A PRŮMĚNĚ:	
FUNKCE:	REFERENT PORÁDZOVÁNÍ ÚP A ÚP
PODPIS:	OTISK ÚŘEDNÍHO RAZÍTKA:

PŘÍLOHA Č. 2 K OPATŘENÍ OBECNÉ POVAHY Č. 1/2025

Ing. arch. Vladimír Dujka, Kamenná 3858, Zlín 760 01	Zak.č.: 02/2019
Poradovatel: Magistrát města Prostějova, odbor územního plánování a památkové péče	Arch.č.: 715/24
Město: Hluchov	Formát: A4
Okres: Prostějov	Kraj: Olomoucký
ÚZEMNÍ PLÁN HLUCHOV ÚZEMNÍ PLÁN S PRVNÍ REGULAČNÍHO PLÁNU ZMĚNA Č. 1	
Obsah: TECHNICKÁ INFRASTRUKTURA - VODNÍ HOSPODÁŘSTVÍ	Č.č.: A.2.5

